



Mハウス

初期費用内訳

前家賃	60,000 円
日割り家賃	円
敷金	60,000 円
仲介手数料	64,800 円
初期費用合計*	184,800 円

*合計額とプラス当月日割り家賃と保険料がかかります。

1階縮尺 1/100

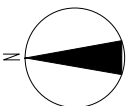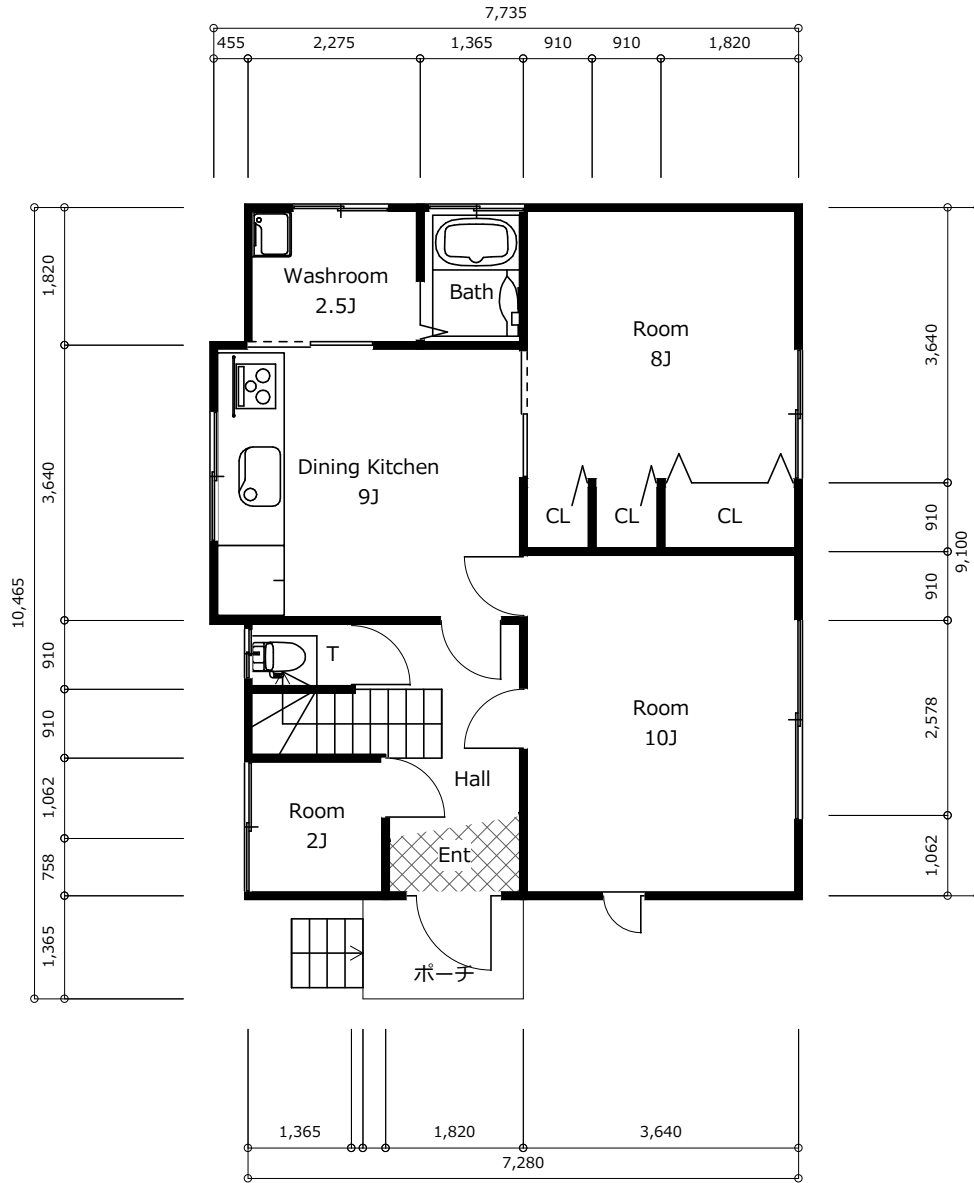

2階縮尺 1/100

