特記

床面積（26.5坪）

地面積 118.00坪

ベランダ面積、7.75坪。

▽ 筋違イ　⧗ W筋違イ。

柱 10.5×10.5、一部タイル貼。

外装、不燃サイデング 屋根、カラーステンレス貼

軒ウラ、セメント合板。

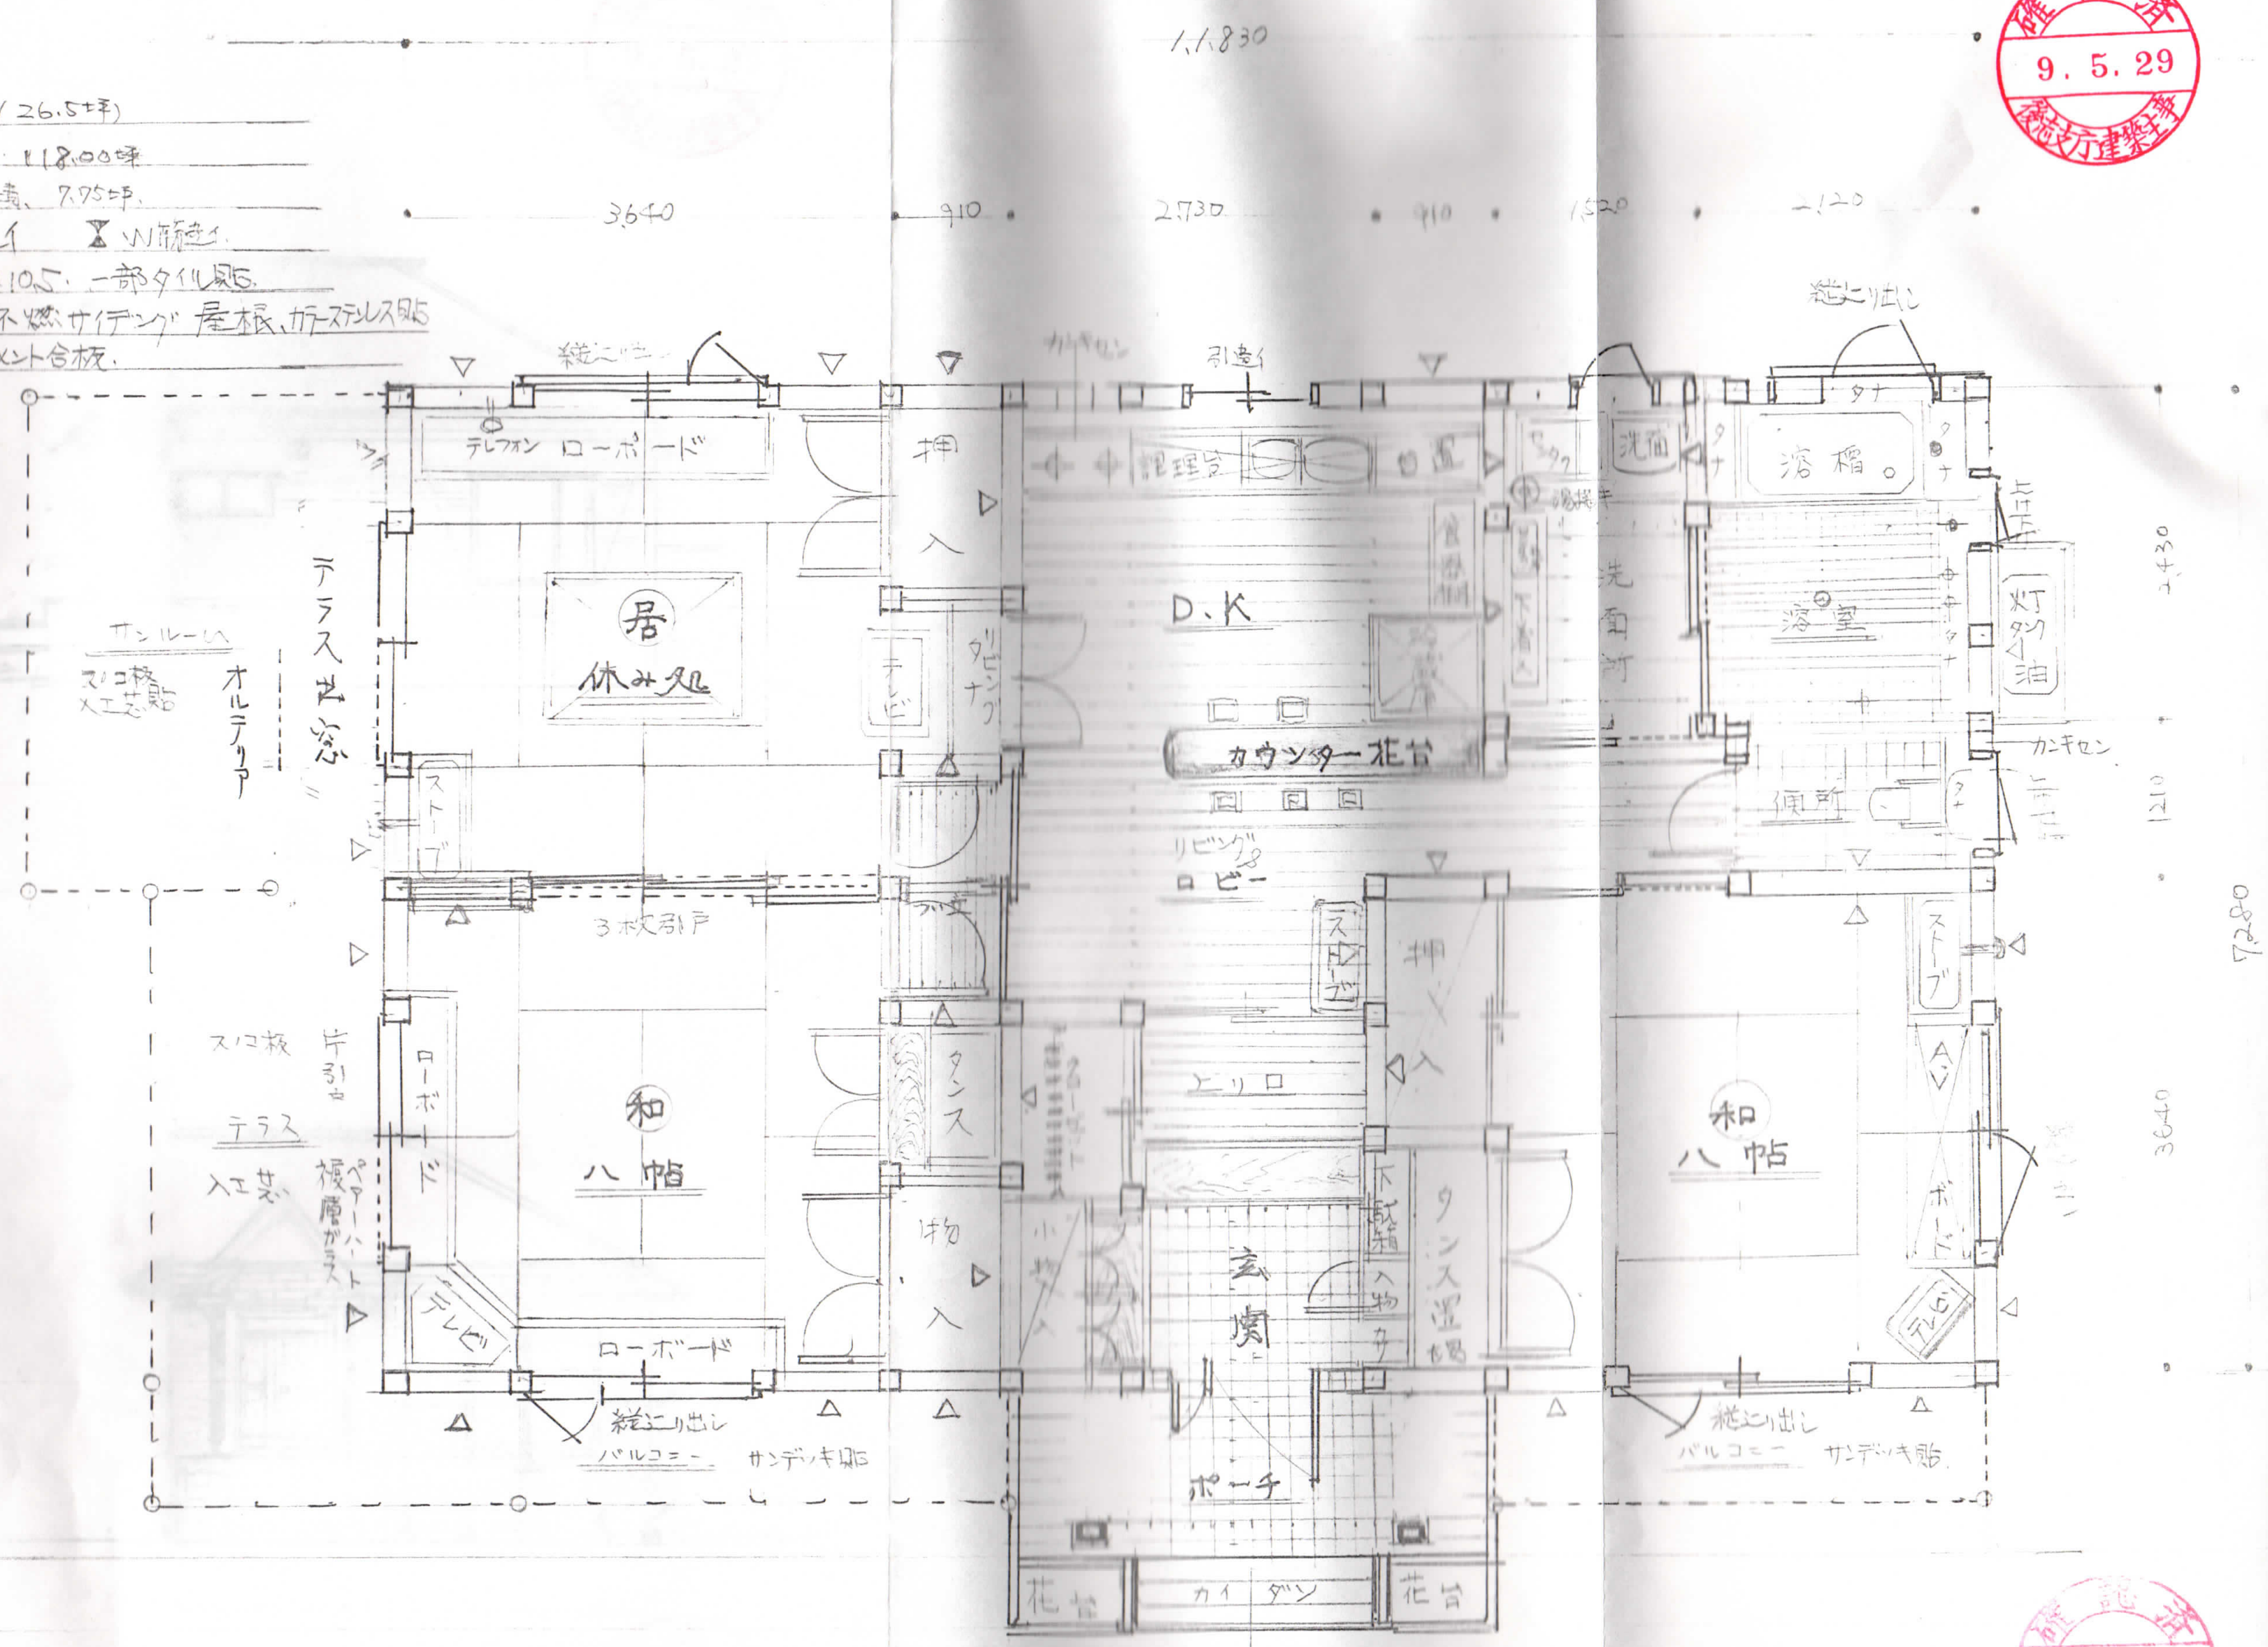

11,830
3,640
910
2,730
910
1,520
2,120
3,640
1,820
7,280
縦スベリ出し
引違イ
カンキセン
テレフォン ローボード
押入
居 休み処
テレビ
リビング ナゲ
テラス入出窓
サンルーム
スノコ板 人工芝貼
オルテリア
ストーブ
3枚引戸
D.K
調理台
冷蔵庫
食器棚
下足入
洗面台
洗面所
洗面
浴槽
浴室
タナ
灯油タンク
カンキセン
便所
カウンター花台
リビング ロビー
ストーブ
押入
上り口
クローゼット
タンス
和 八帖
ローボード
テレビ
スノコ板 片引き
テラス 人工芝
ペアーハート 複層ガラス
物入
小物入
玄関
下駄箱 入物
タンス置場
和 八帖
AV
ボード
ストーブ
テレビ
縦スベリ出し
バルコニー
サンデッキ貼
ポーチ
花台
カイダン
花台

確認済 9.5.29

確認済 10.6.22

平面図