




1F

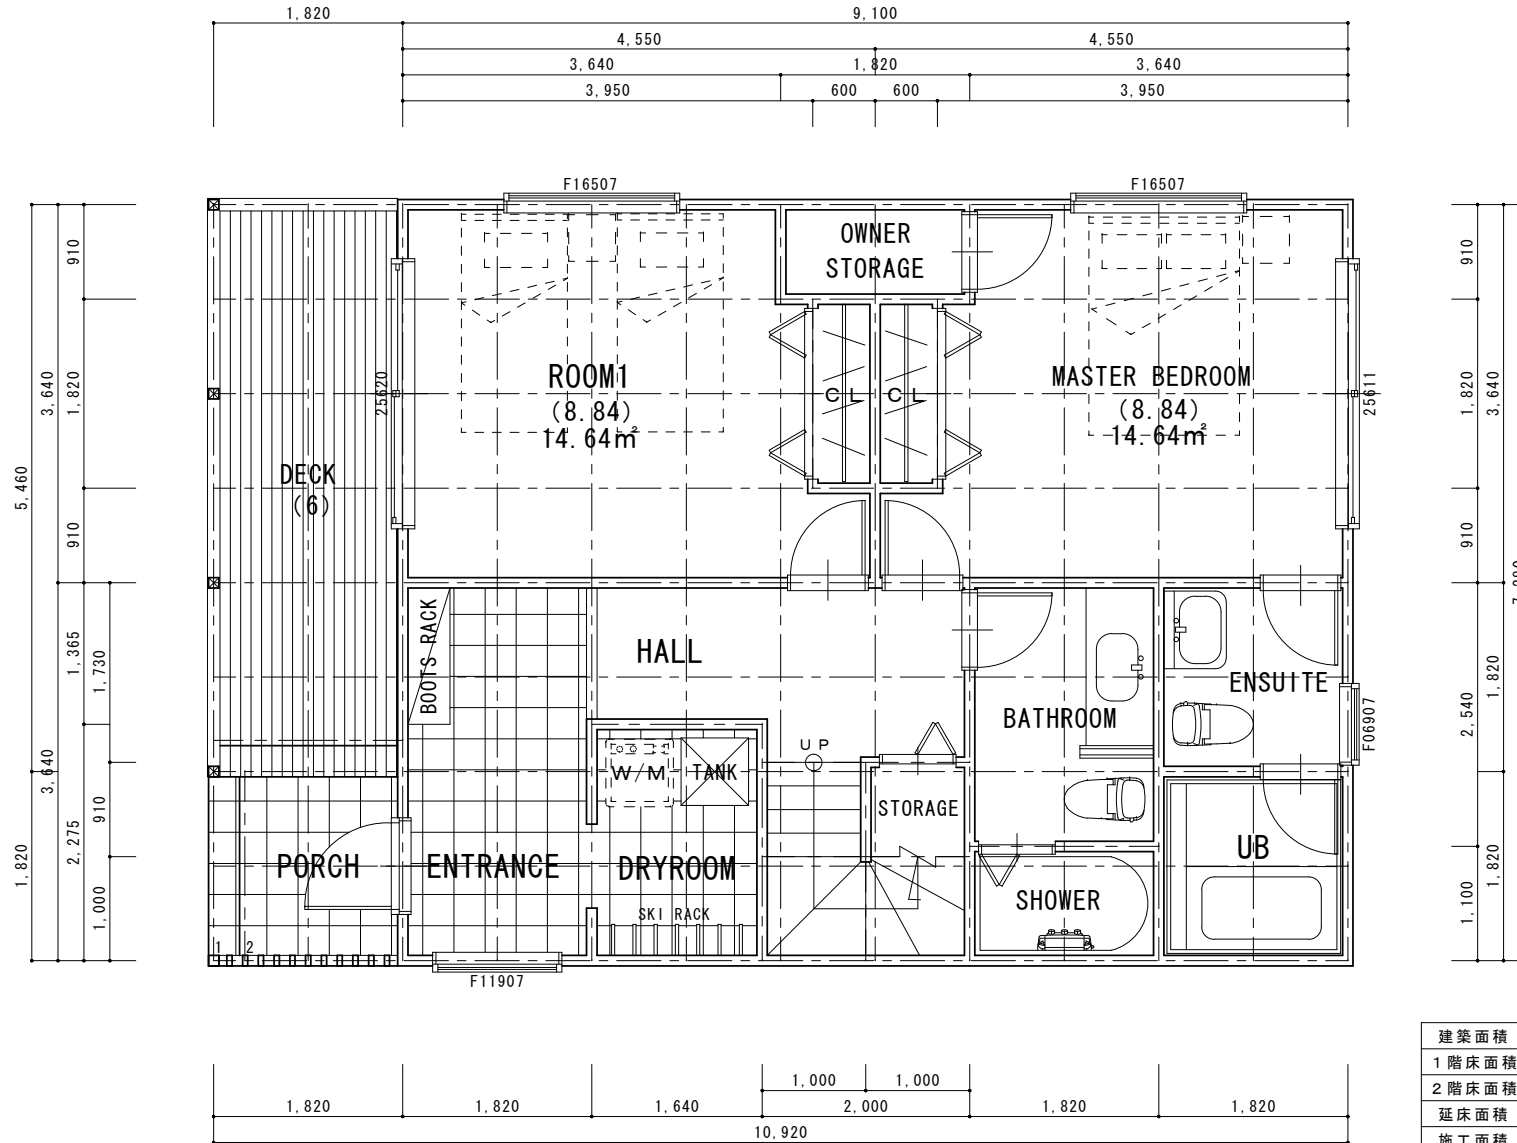

2F

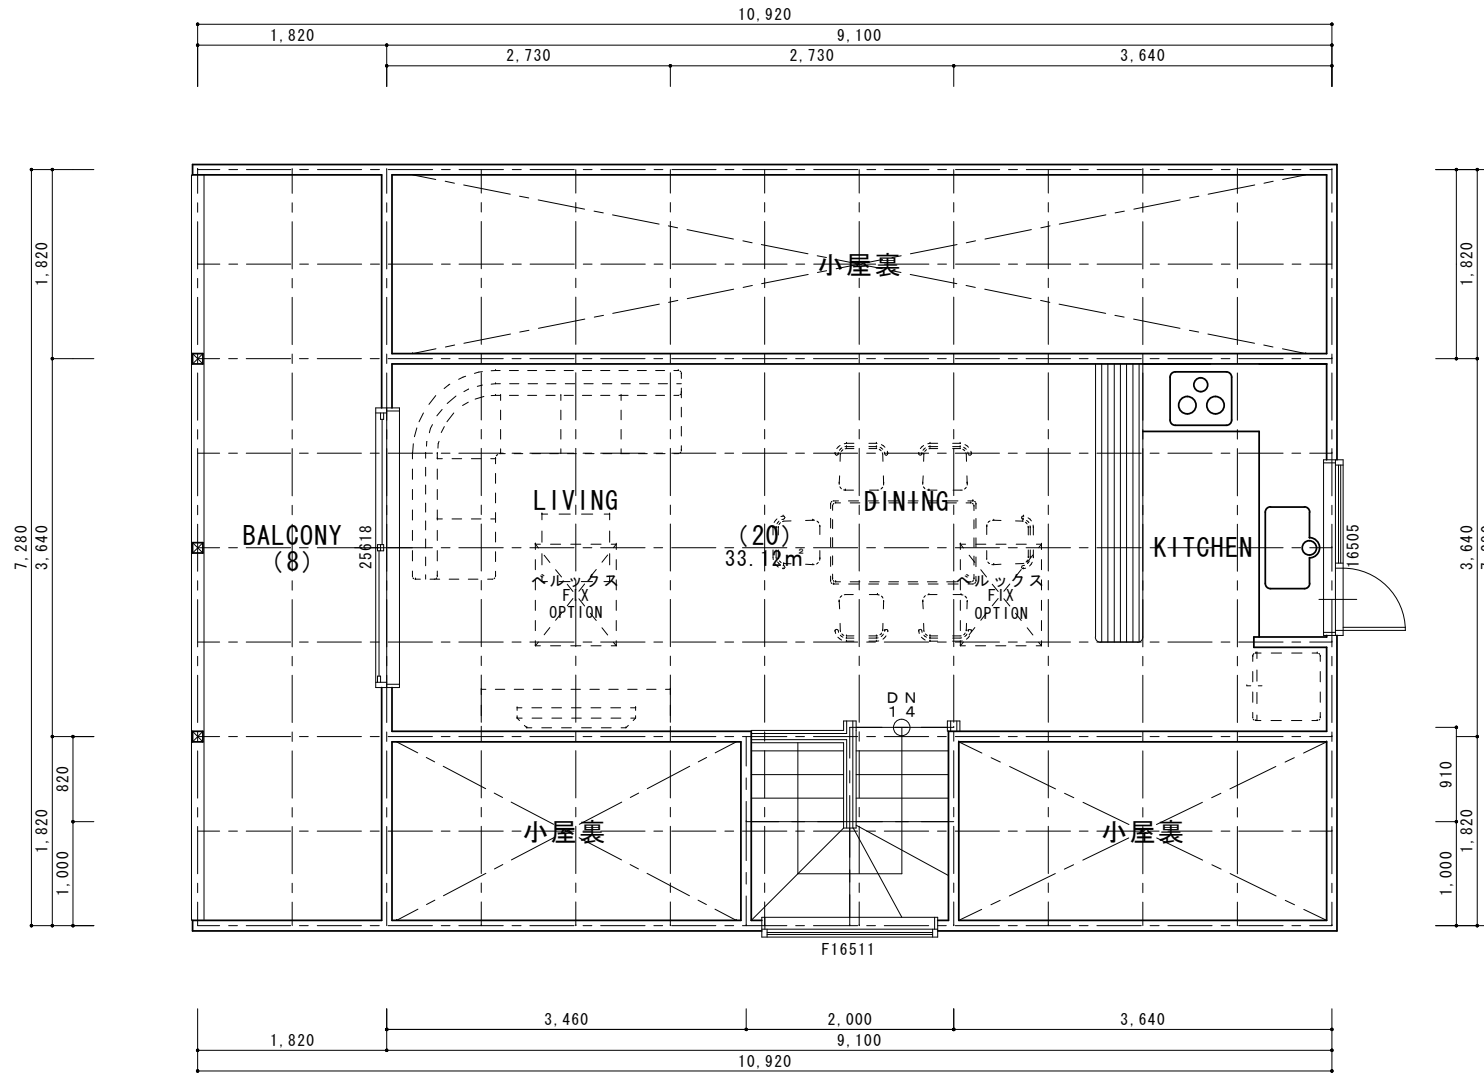


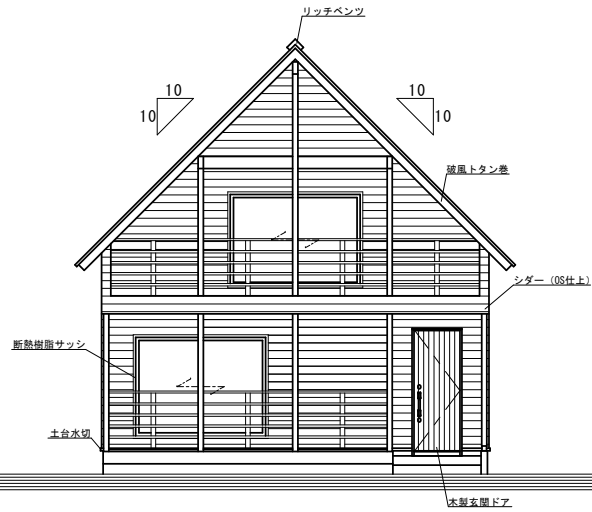


東側立面図



北側立面図

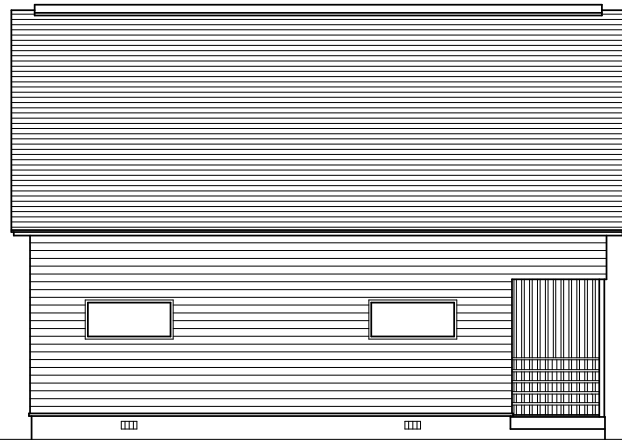

西側立面図

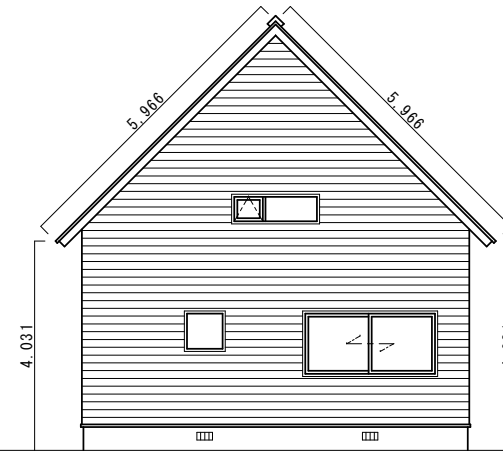

南側立面図